

中华人民共和国

建设用地规划许可证

地字第 340210202100036 号

根据《中华人民共和国土地管理法》《中华人民共和国城乡规划法》和国家有关规定，经审核，本建设用地符合国土空间规划和用途管制要求，颁发此证。



发证机关

日期

2021-9-24



用地单位	芜湖市湾沚建设投资有限公司
项目名称	物流大道（南湖路-钻石路）
批准用地机关	湾沚区人民政府
批准用地文号	湾划拨2021017
用地位置	南起三获路，北至南湖路
用地面积	叁拾捌万伍仟贰佰叁拾柒（385237.00）平方米
土地用途	城镇道路用地
建设规模	
土地取得方式	划拨



附图及附件名称


宗地编号：

地籍图号：3438.00-

宗地编号:

权利人:

地籍图号: 3438.00-510.00

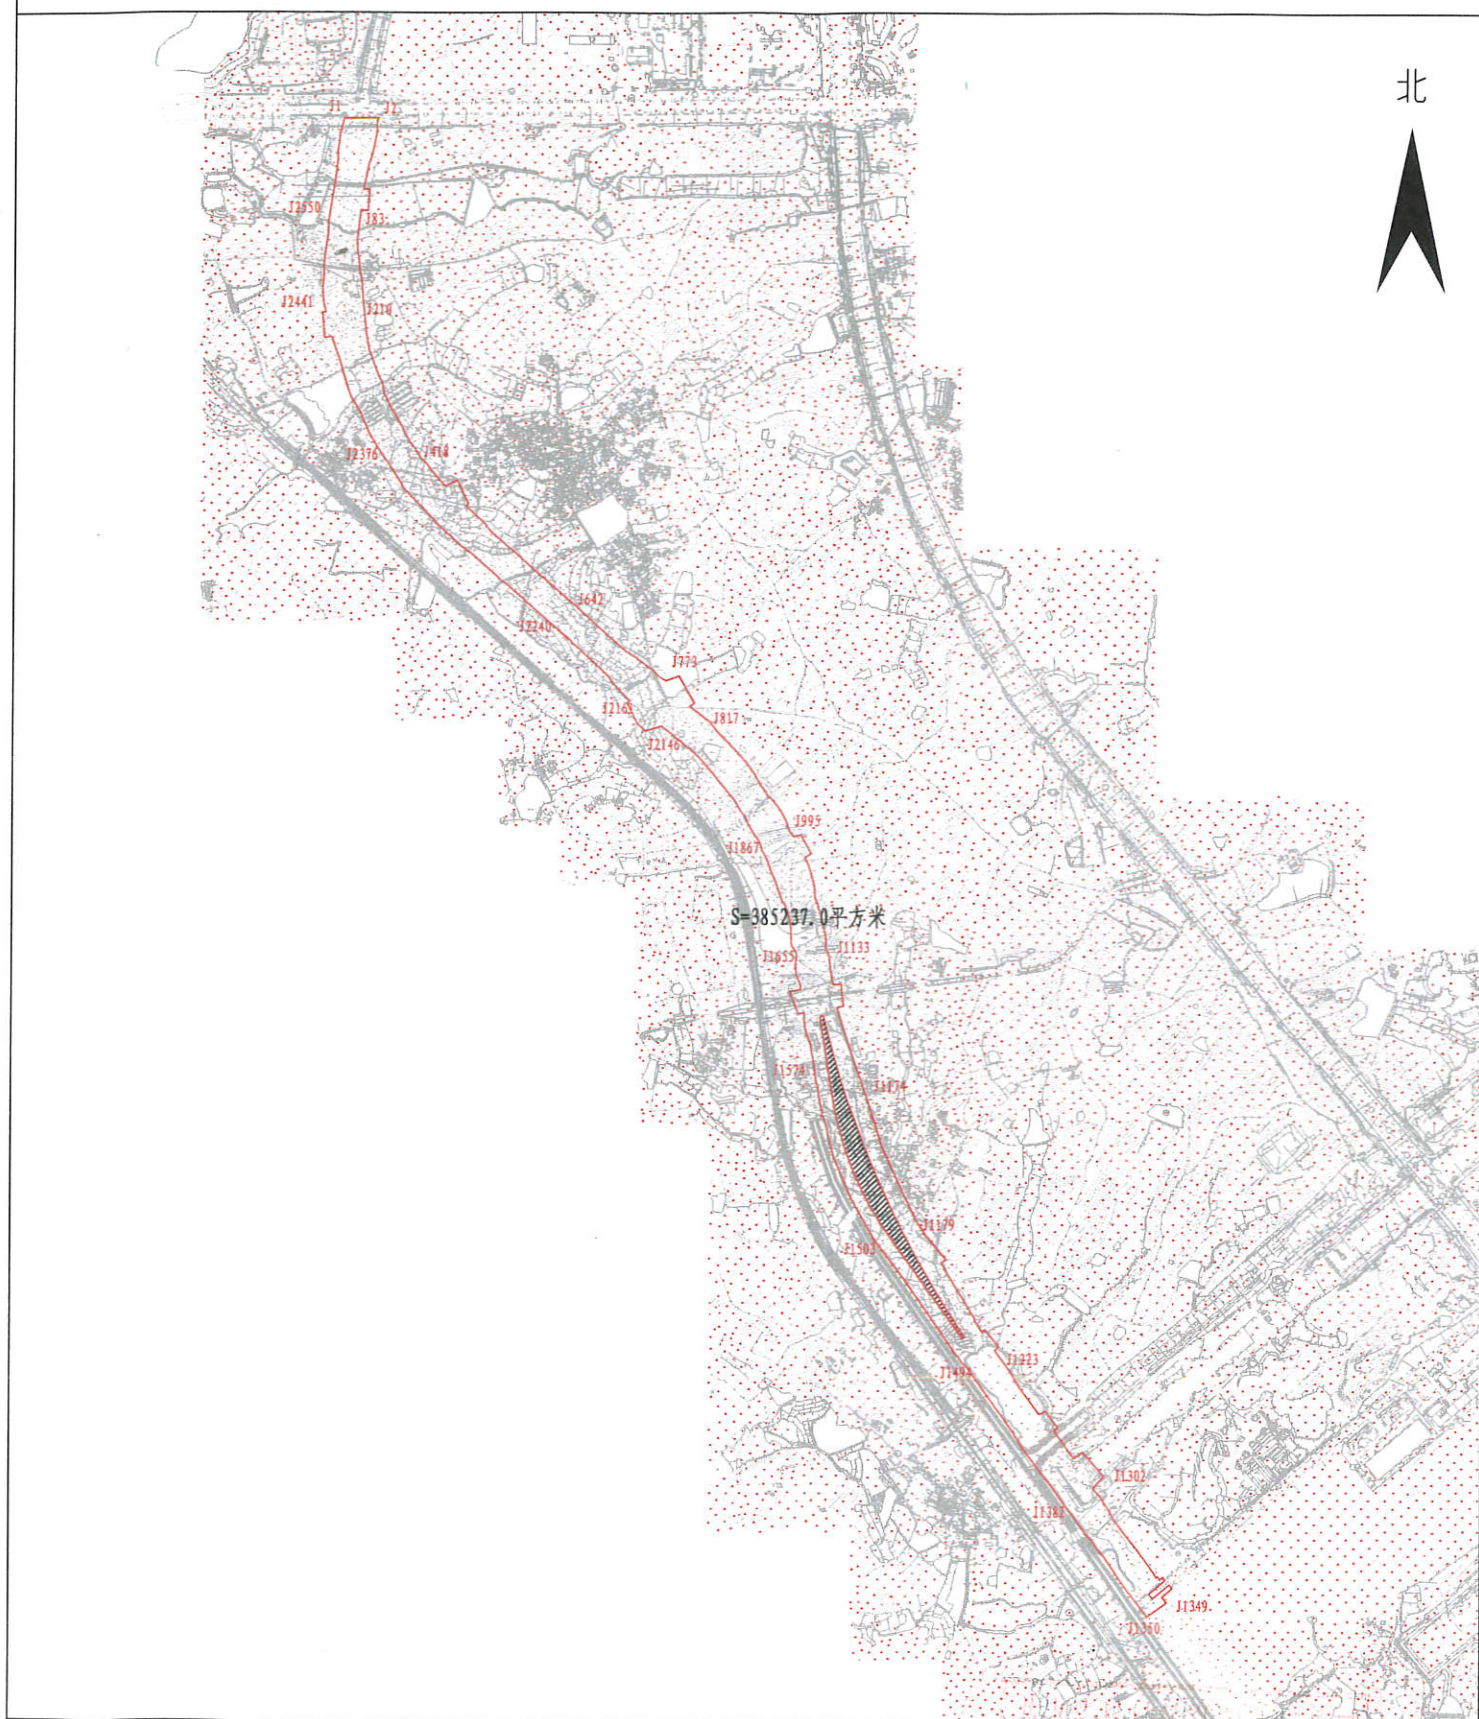

绘图日期: 2021年9月22日

1:15000

审核日期:

绘图员: 谈昌盛

审核员: 戴家文